



DOMAINE DE PIERRES LONGUES

ESPARRON DE VERDON

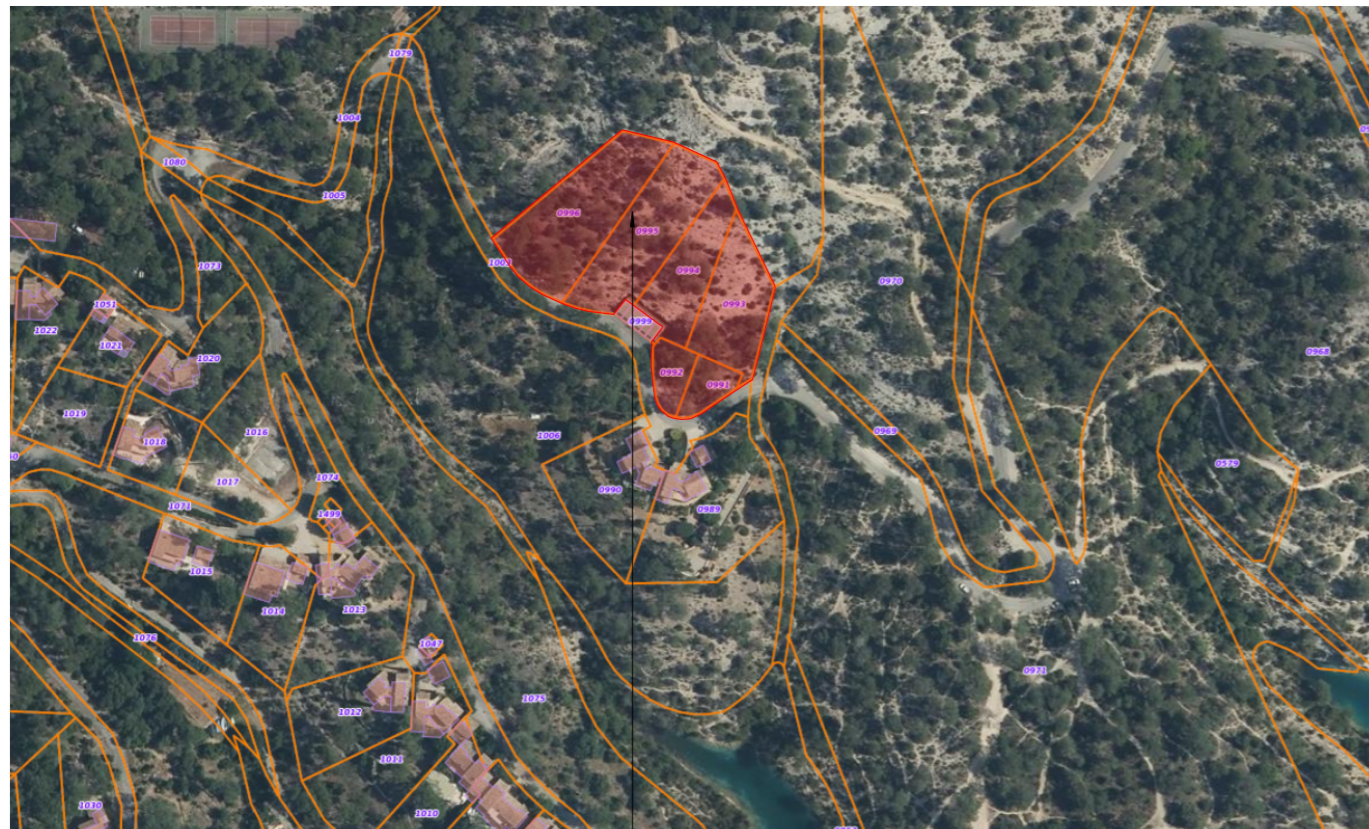

LES NAUTILES

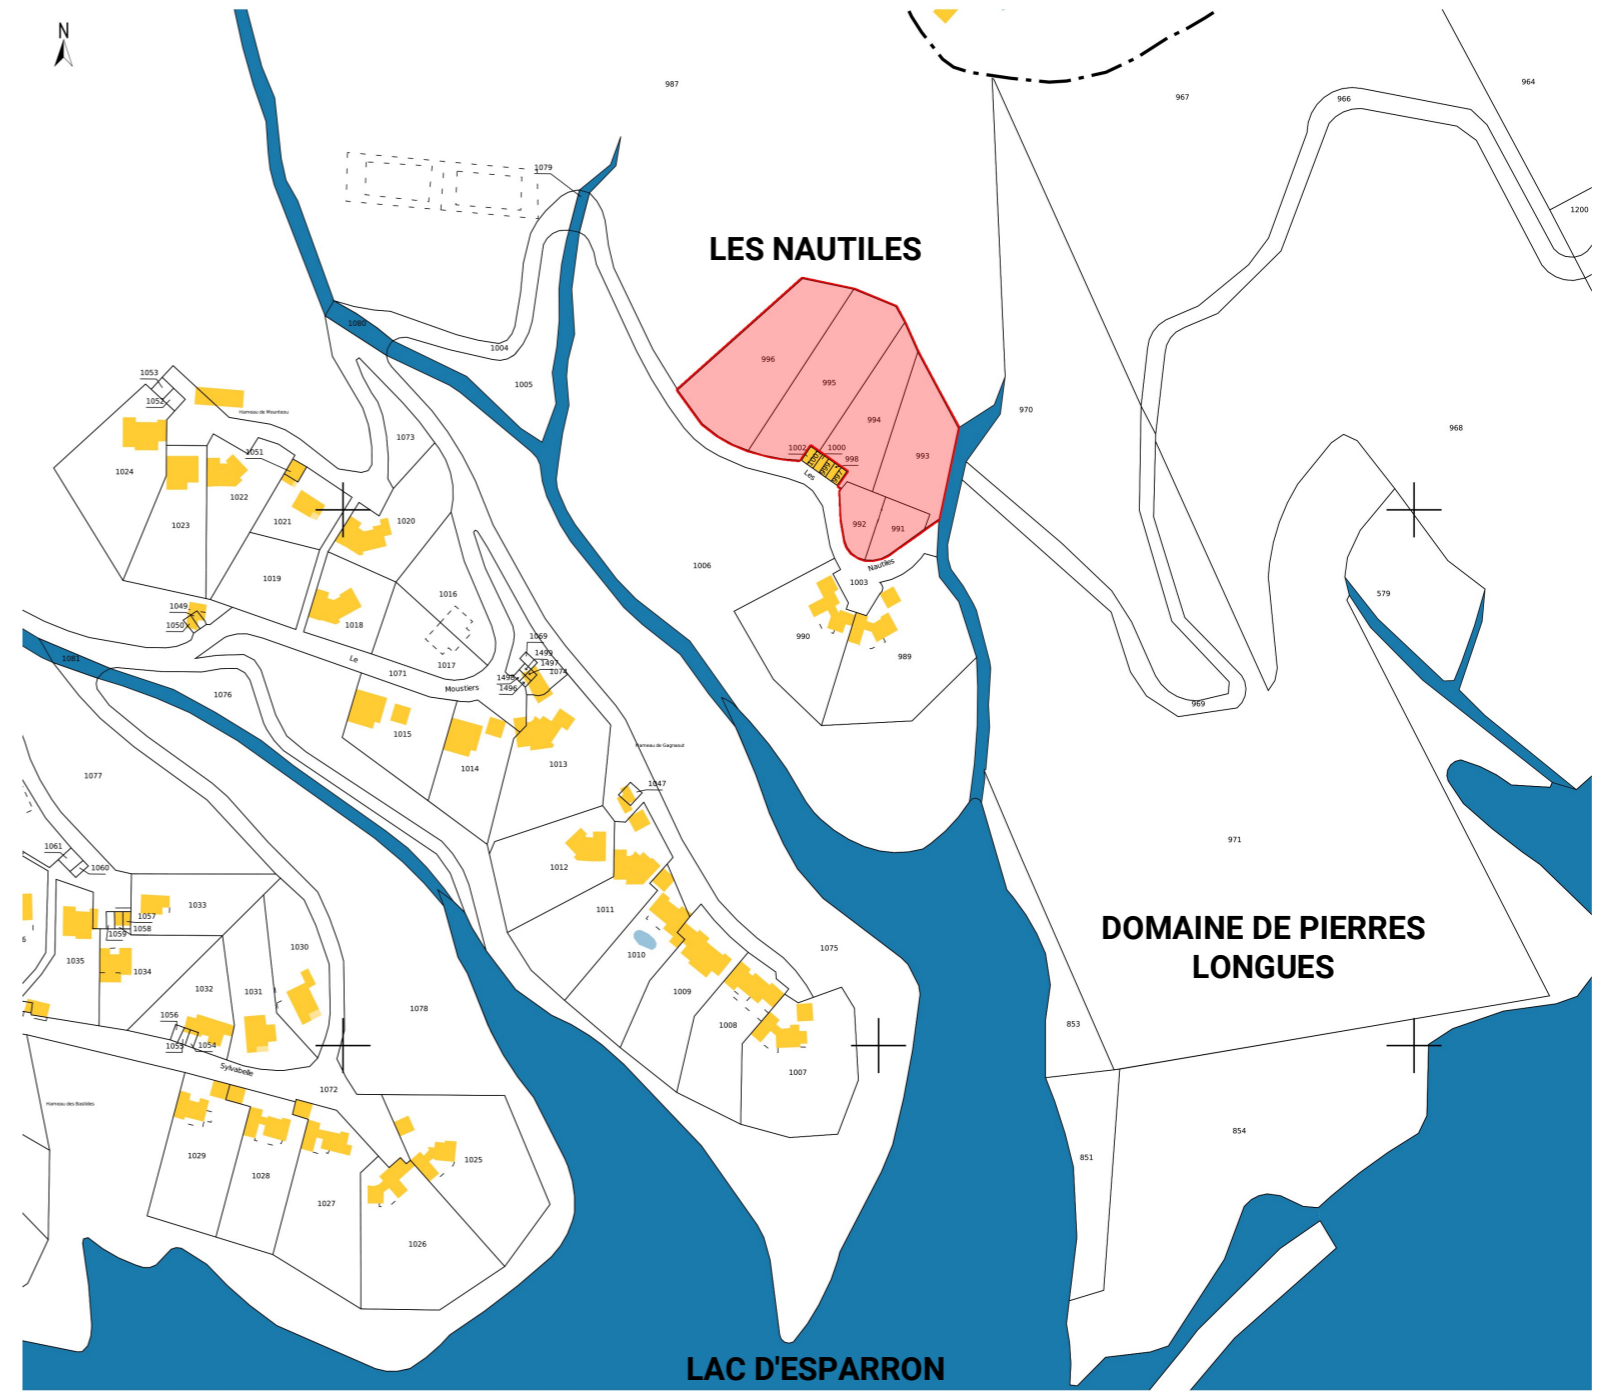

Le présent permis de construire valant division est un modificatif du permis n°04-081-4-26-803



ARCHITECTE
Sens architecture
 52 Cours Jean Jaurès
 38000 Grenoble
 Tel. 04 76 17 10 66
 contact@sens-architecture.com

MAITRE D'OUVRAGE
**SCI pour l'aménagement
 d'ESPARRON DE VERDON**
 9 Avenue Paul Verlaine
 38 100 GRENOBLE

PROJET
PCMVD Domaine de Pierres Longues

Les présents plans ne sont pas des plans d'exécution et ne peuvent en aucun cas être directement utilisés pour réaliser la construction

ECHELLE

DESSIN

Plan de situation

DATE
 18/12/2023



PC1.1