




PLAN RDC

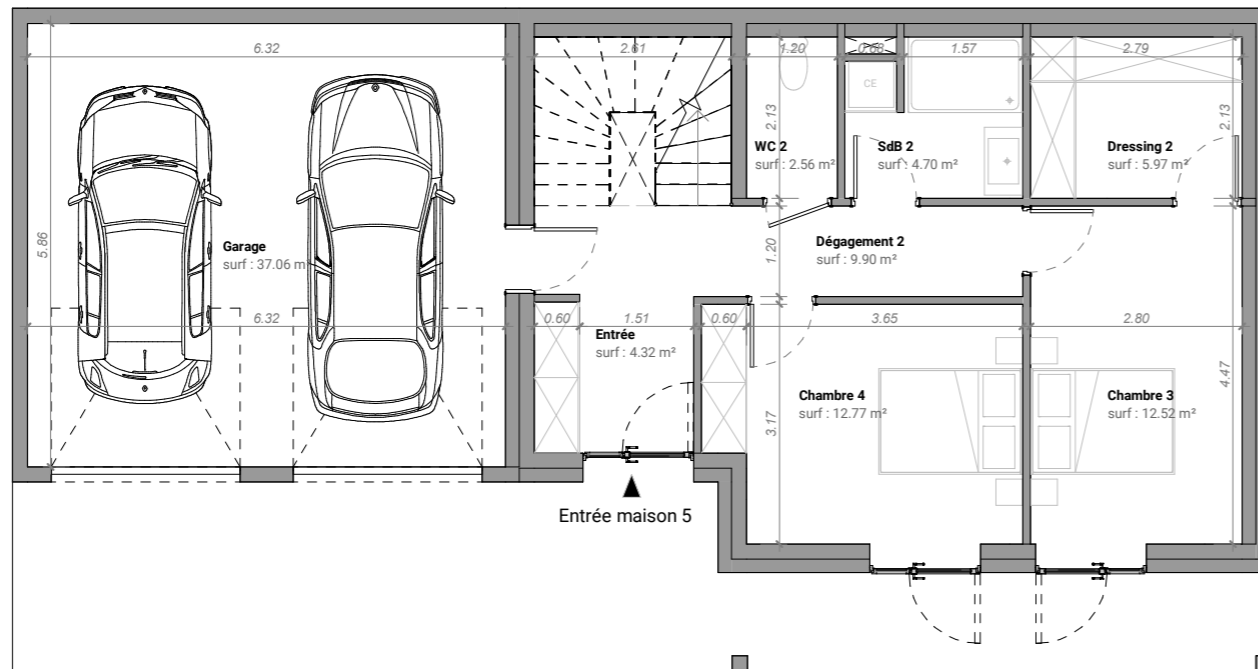

PLAN R-1

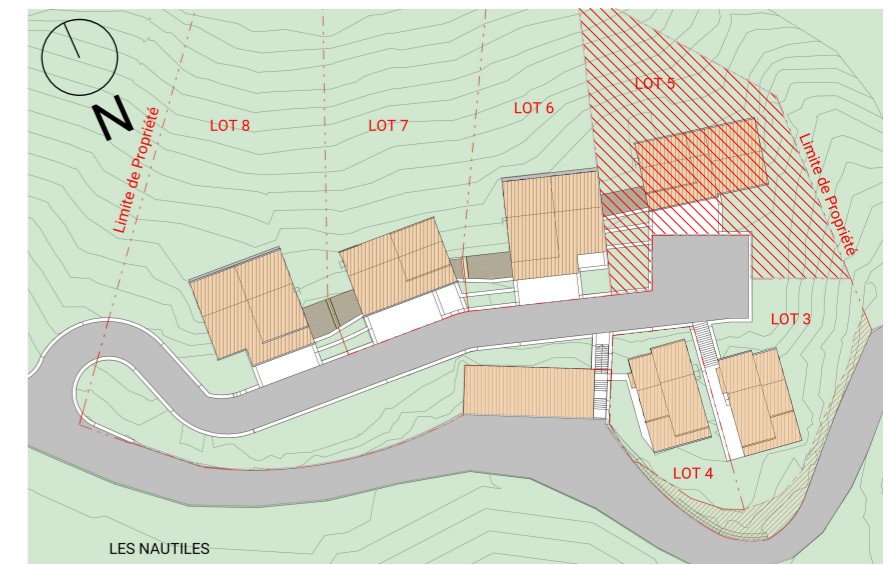

MAISON MARJOLAINE LOT 5

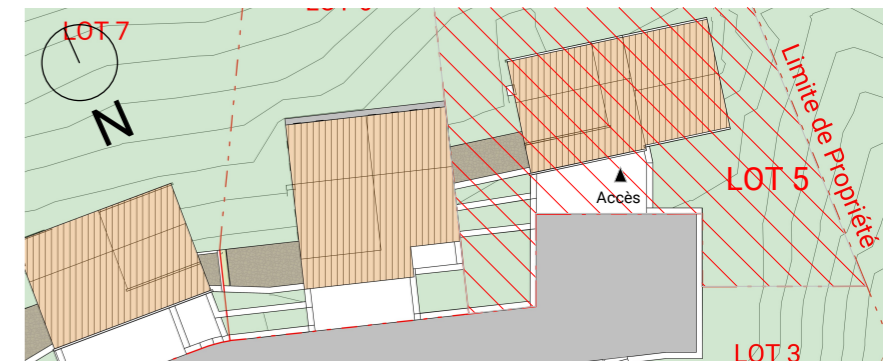

Surface Habitable

Nom	Surface
Entrée	4.32 m ²
Cuisine	5.83 m ²
Séjour	35.71 m ²
Chambre 1	12.61 m ²
Chambre 2	11.49 m ²
Chambre 3	12.52 m ²
Chambre 4	12.77 m ²
Dressing 1	5.97 m ²
Dressing 2	5.97 m ²
SdB 1	5.02 m ²
SdB 2	4.70 m ²
WC 1	2.56 m ²
WC 2	2.56 m ²
Dépagement 1	7.96 m ²
Dépagement 2	9.90 m ²
Surface Habitable	139.89 m²

Espaces extérieurs

Nom	Surface
Terrasse 1	23.55 m ²
Terrasse 2	9.08 m ²
Garage	37.06 m ²
Surface extérieure	69.70 m²

Surface Habitable
Totale: **139.89 m²**



ECHELLE

1/100

DATE

04/08/2023

DESSIN

Plan de vente maison Marjolaine - Lot 5

PDV
5.1

ARCHITECTE

Sens architecture
52 Cours Jean Jaurès
38000 Grenoble

Tel. 04 76 17 10 66
contact@sens-architecture.com

MAITRE D'OUVRAGE

**SCI POUR L'AMENAGEMENT
D'ESPARRON DE VERDON**

9 Avenue Paul Verlaine
38100 GRENOBLE

PROJET

HAMEAU DES NAUTILES LOTS 3 - 8

Les présents plans ne sont pas des plans d'exécution et ne peuvent en aucun cas être directement utilisés pour réaliser la construction