



PLAN RDC

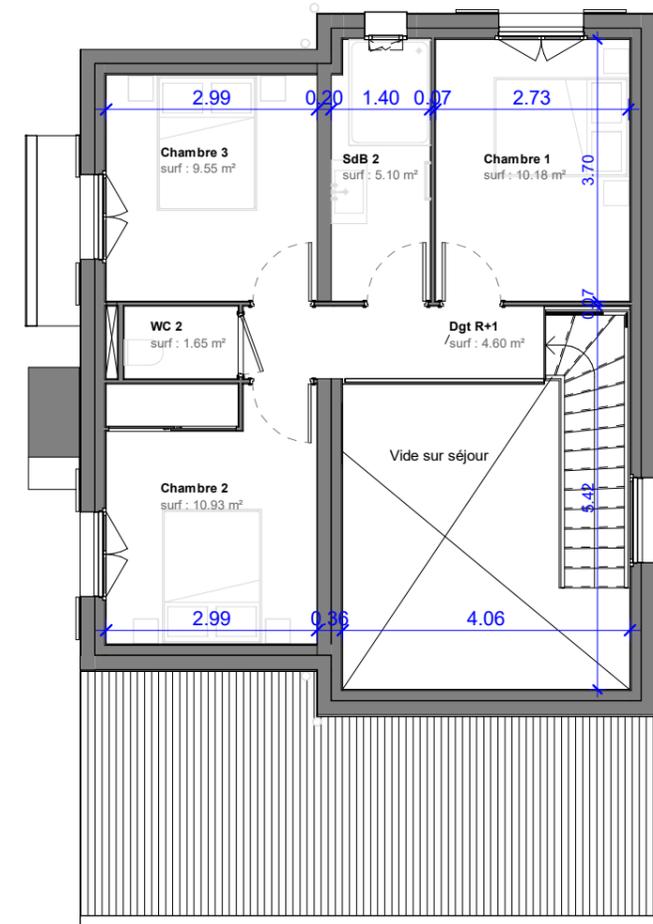

PLAN R+1

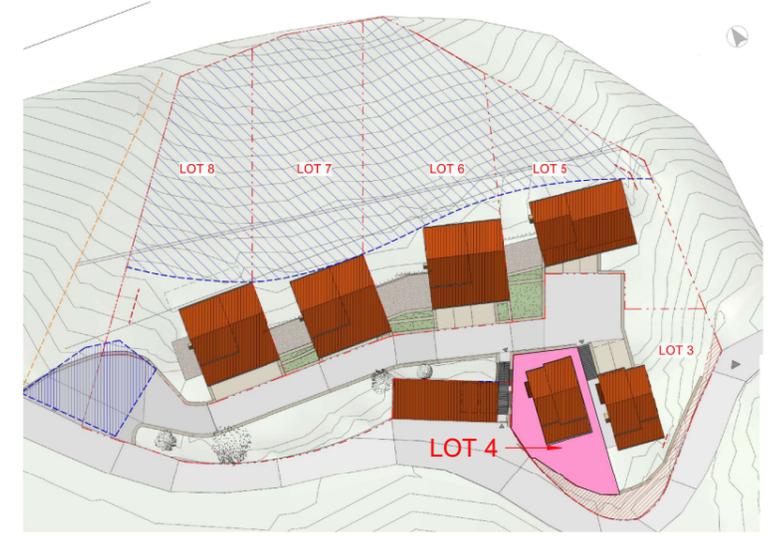

MAISON PINCHINETTE LOT 4



Surface Habitable	
Nom	Surface
SdB 1	4.80 m ²
WC 1	1.92 m ²
Séjour / Cuisine	42.78 m ²
Entrée	8.28 m ²
Chambre 2	10.93 m ²
WC 2	1.65 m ²
SdB 2	5.10 m ²
Chambre 1	10.18 m ²
Chambre 3	9.55 m ²
Dgt R+1	4.60 m ²
Rgt	1.78 m ²
Surface Habitable	101.57 m²

Espaces extérieurs	
Nom	Surface
Terrasse couverte	19.77 m ²
Surface extérieure	19.77 m²

Surface Habitable Totale: **101.57 m²**



IND A - 25/07/25 : Modification d'un logement de 4 chambres à 3 chambres

sens architecture

ARCHITECTE
Sens architecture
52 Cours Jean Jaurès
38000 Grenoble
Tel. 04 76 17 10 66
contact@sens-architecture.com

MAITRE D'OUVRAGE
SCI POUR L'AMENAGEMENT
D'ESPARRON DE VERDON
9 Avenue Paul Verlaine
38100 GRENOBLE

PROJET
PRO LOT 4 - HAMEAU DES NAUTILES

Les présents plans ne sont pas des plans d'exécution et ne peuvent en aucun cas être directement utilisés pour réaliser la construction

ECHELLE 1/100
DATE 08/07/2025
DESSIN
PLAN DE VENTE MAISON PINCHINETTE - LOT 4

PDV
4.1
indA