


[illegible]


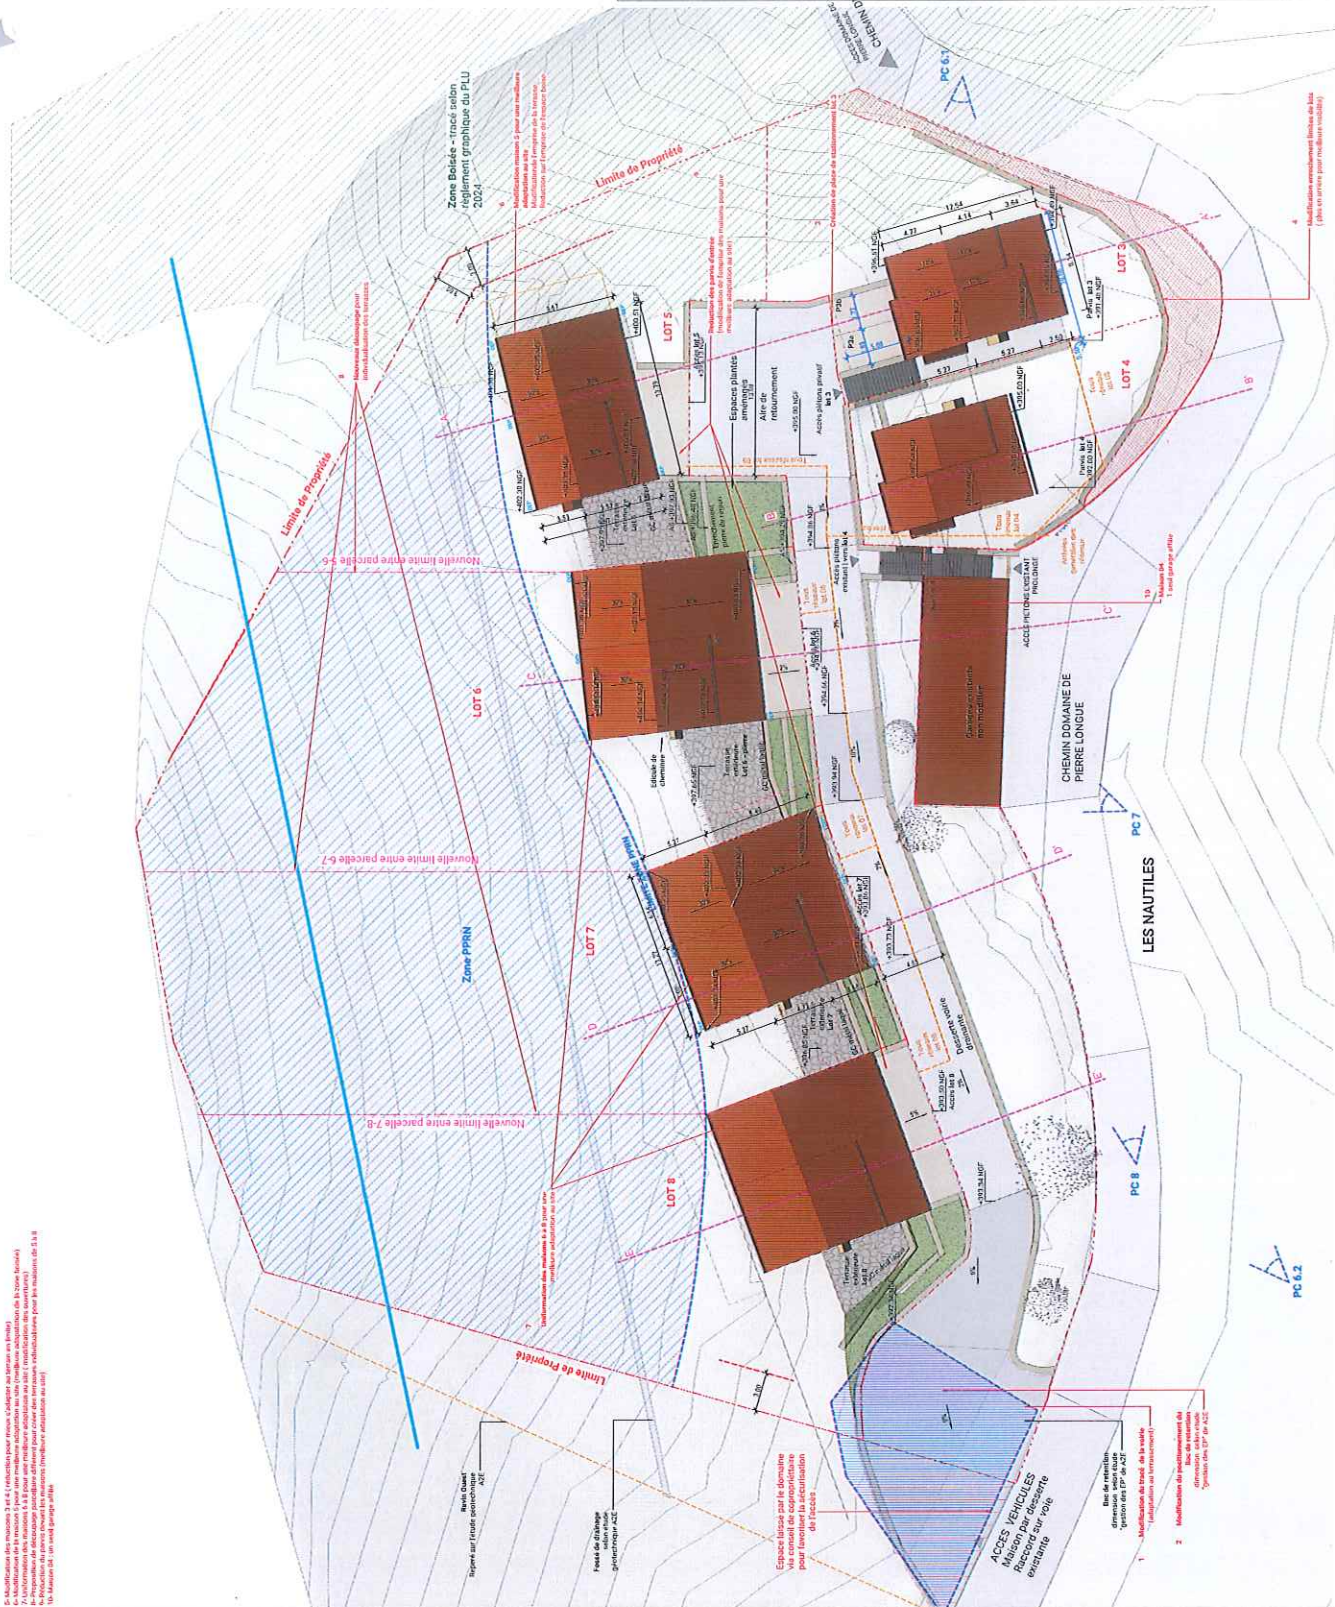

PLAN MASSE MODIFIE - HAMEAU LES NAUTILES

sens
architecture

Architect
Sana architecture
52 Cours Jean Jaurès
33000 Grenoble
Tel. 04 76 17 10 66


ANNUAIRE D'ACCIES / LOTS	SURFACES DES LOTS

Le présent permis de construire valant division est un modificatif du permis n°04-031-4-26-803

Plan masse modifié

Plans en date du 20/11/2025

